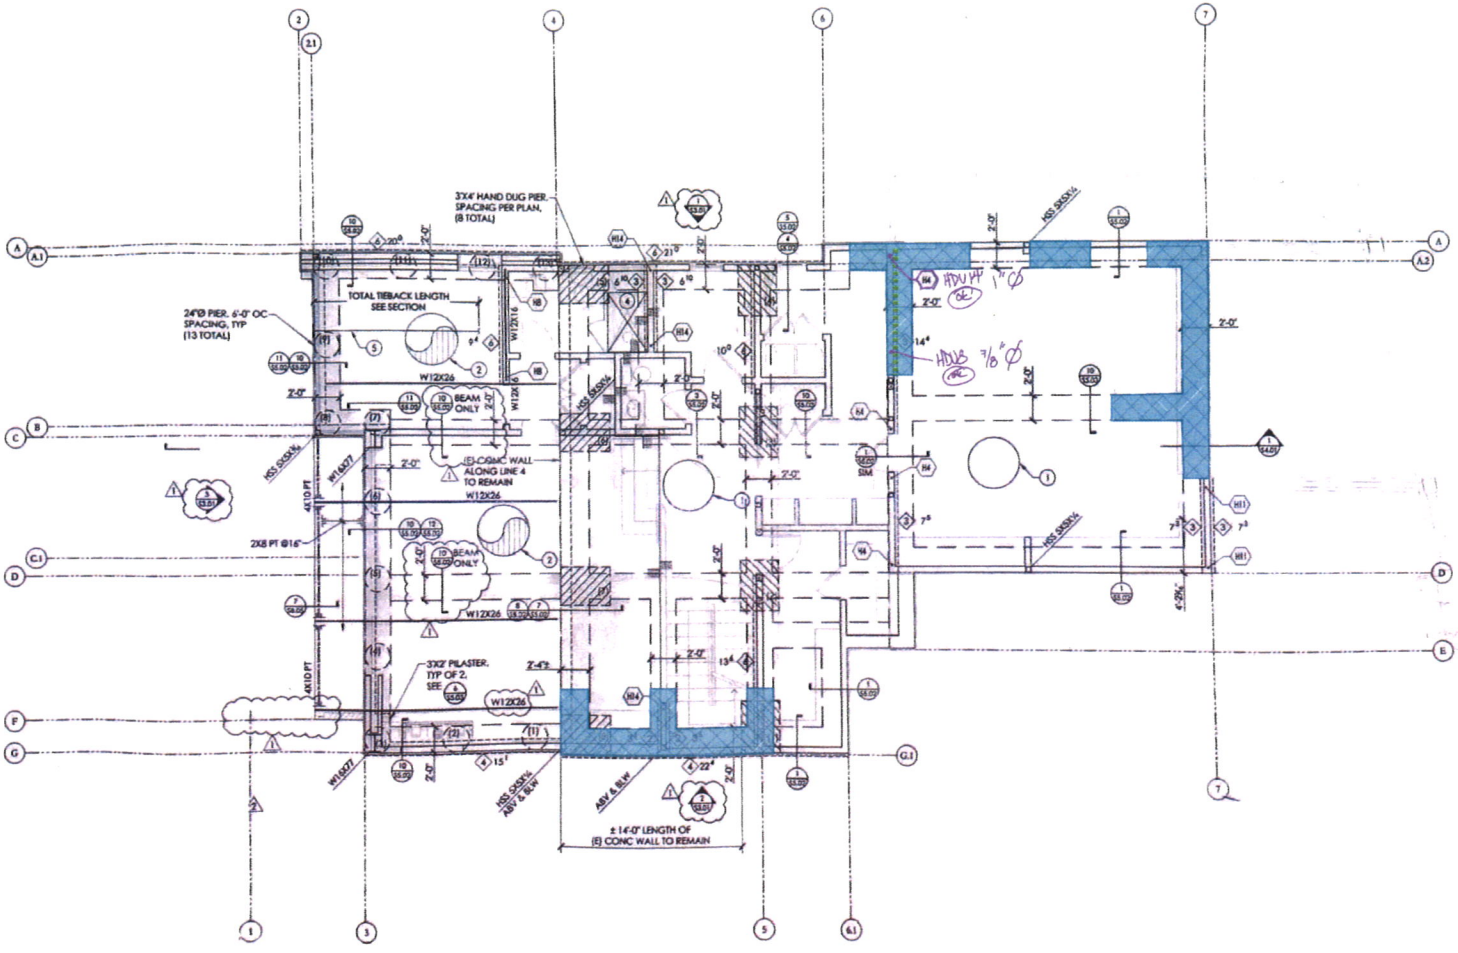

1 S2.01 LEVEL 1 FOUNDATION & FLOOR FRAMING PLAN

N

870 El Camino Del Mar
Reference page: 1/1
Date: 02/17/22